


Szabályozási terv készítendő!

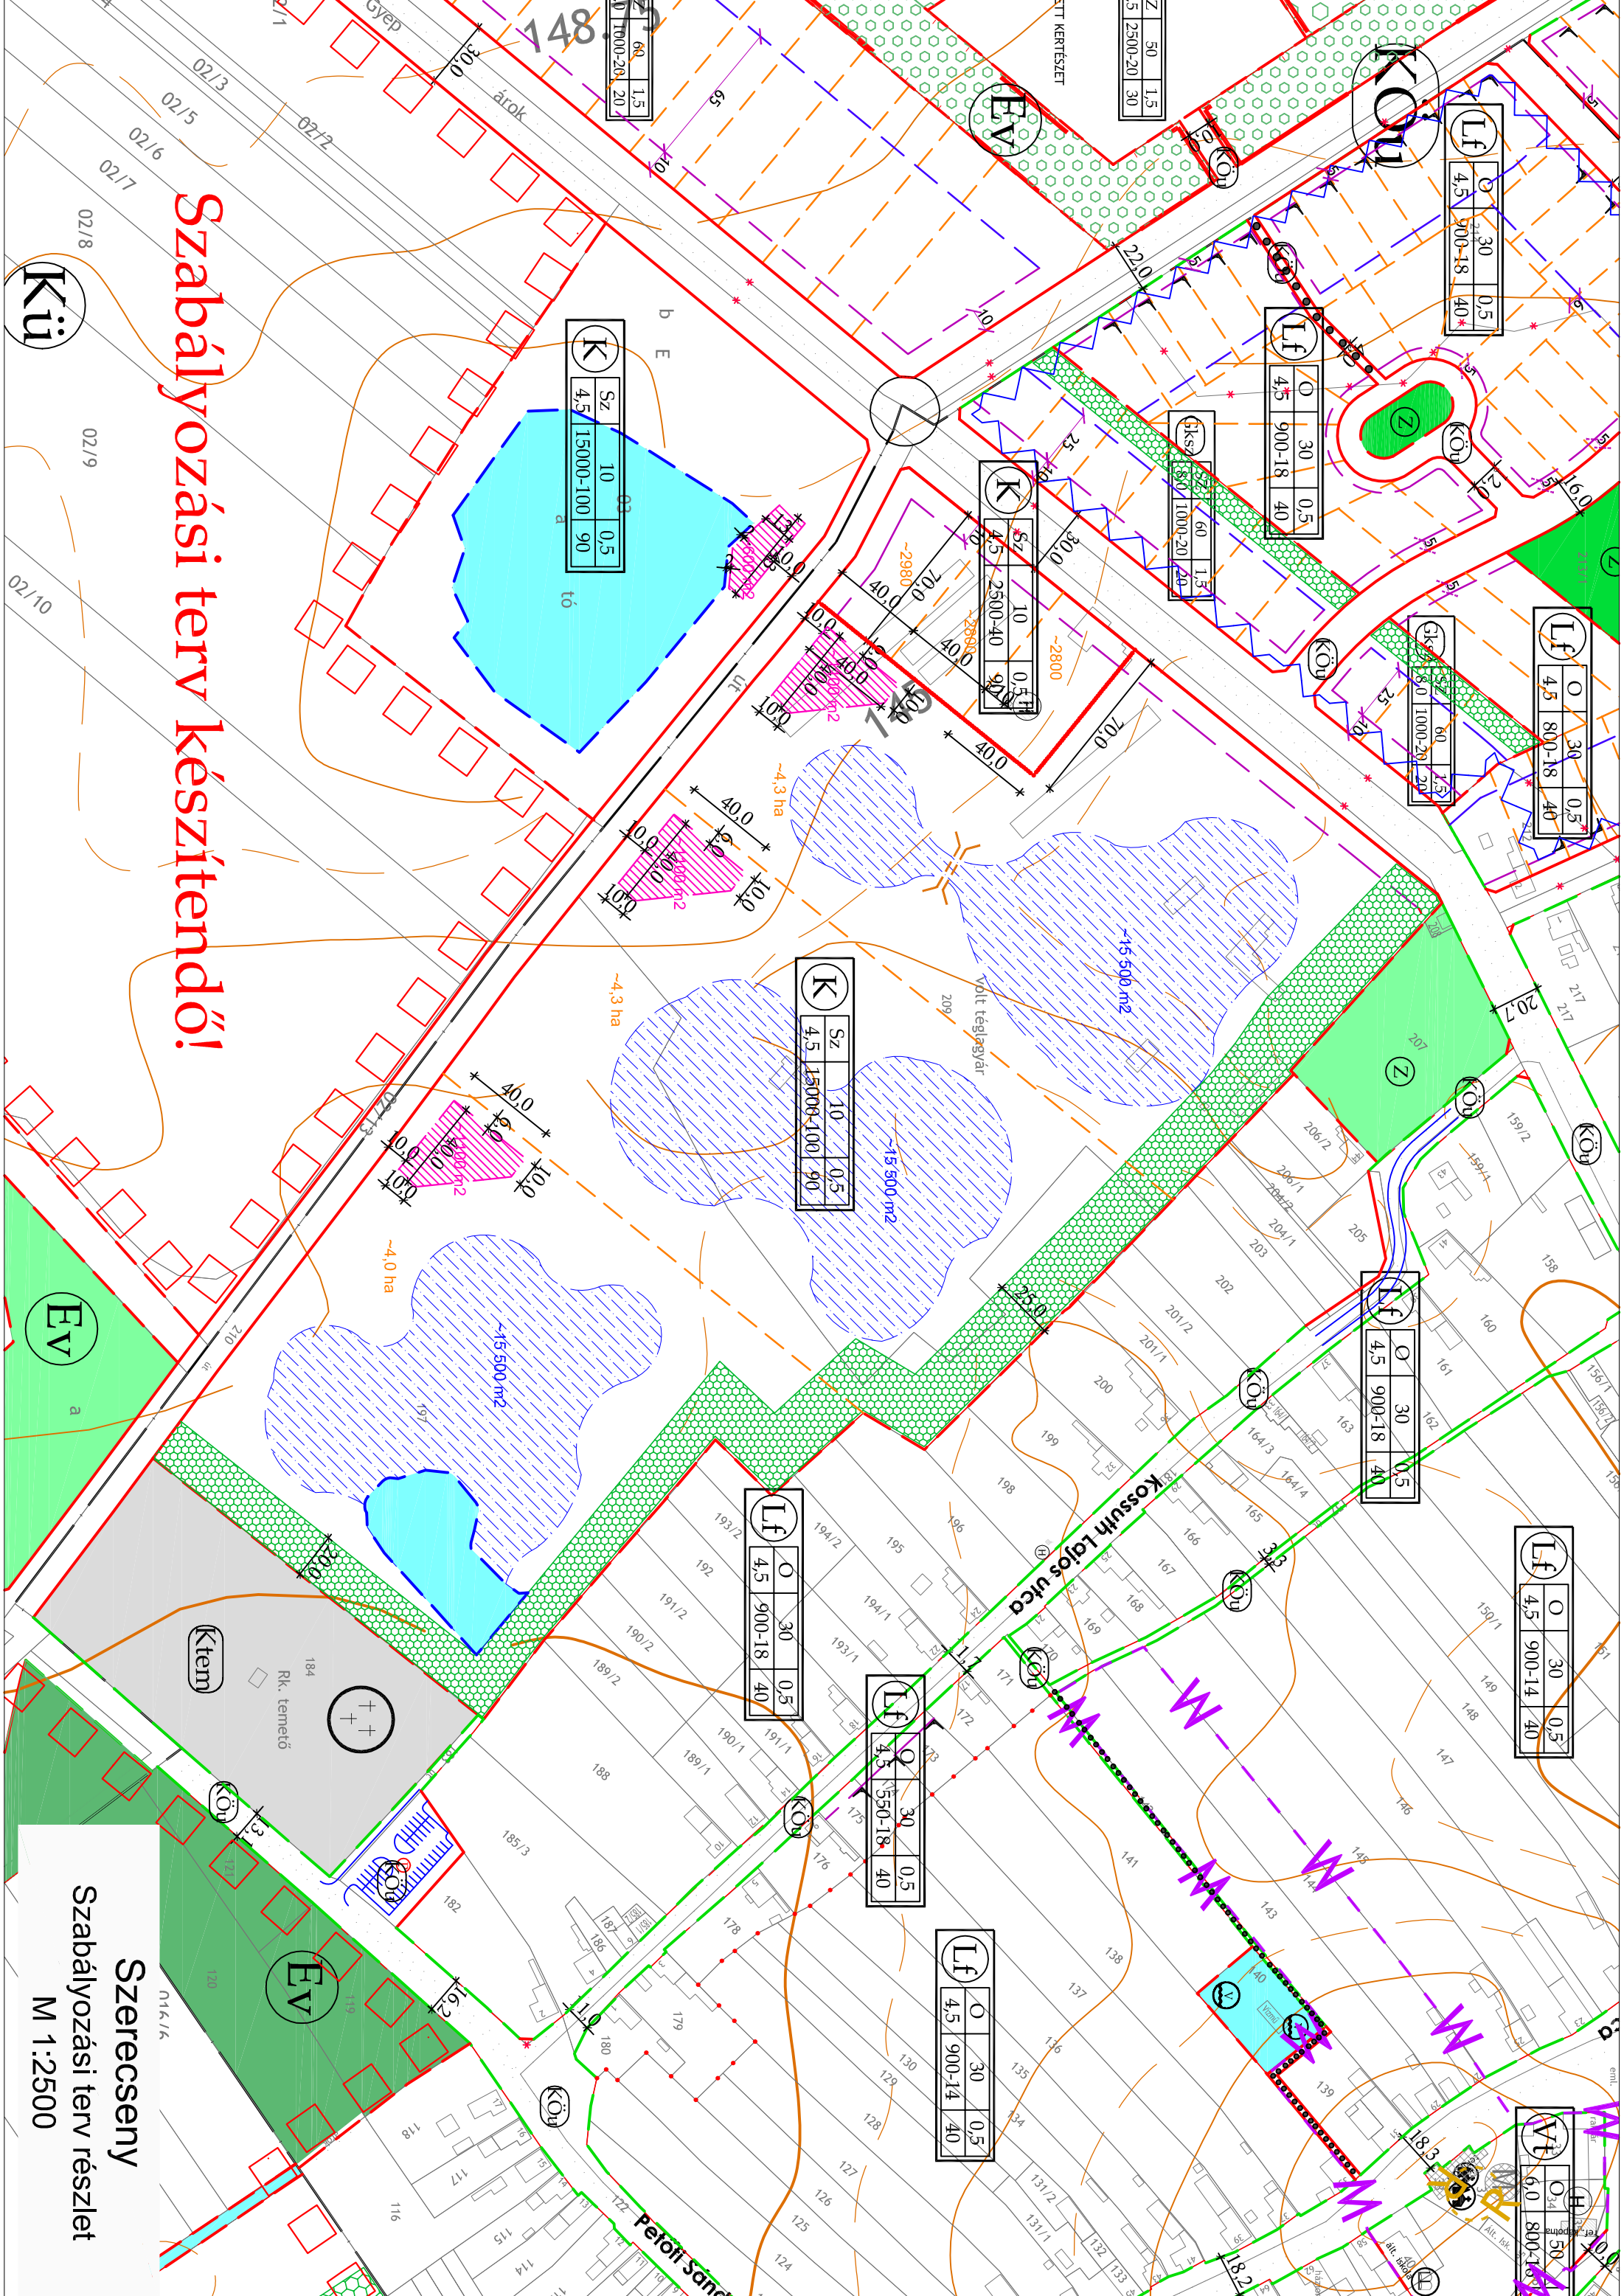

Szerecseny
Szabályozási terv részlet
M 1:2500