


Szabályozási terv készítendő!

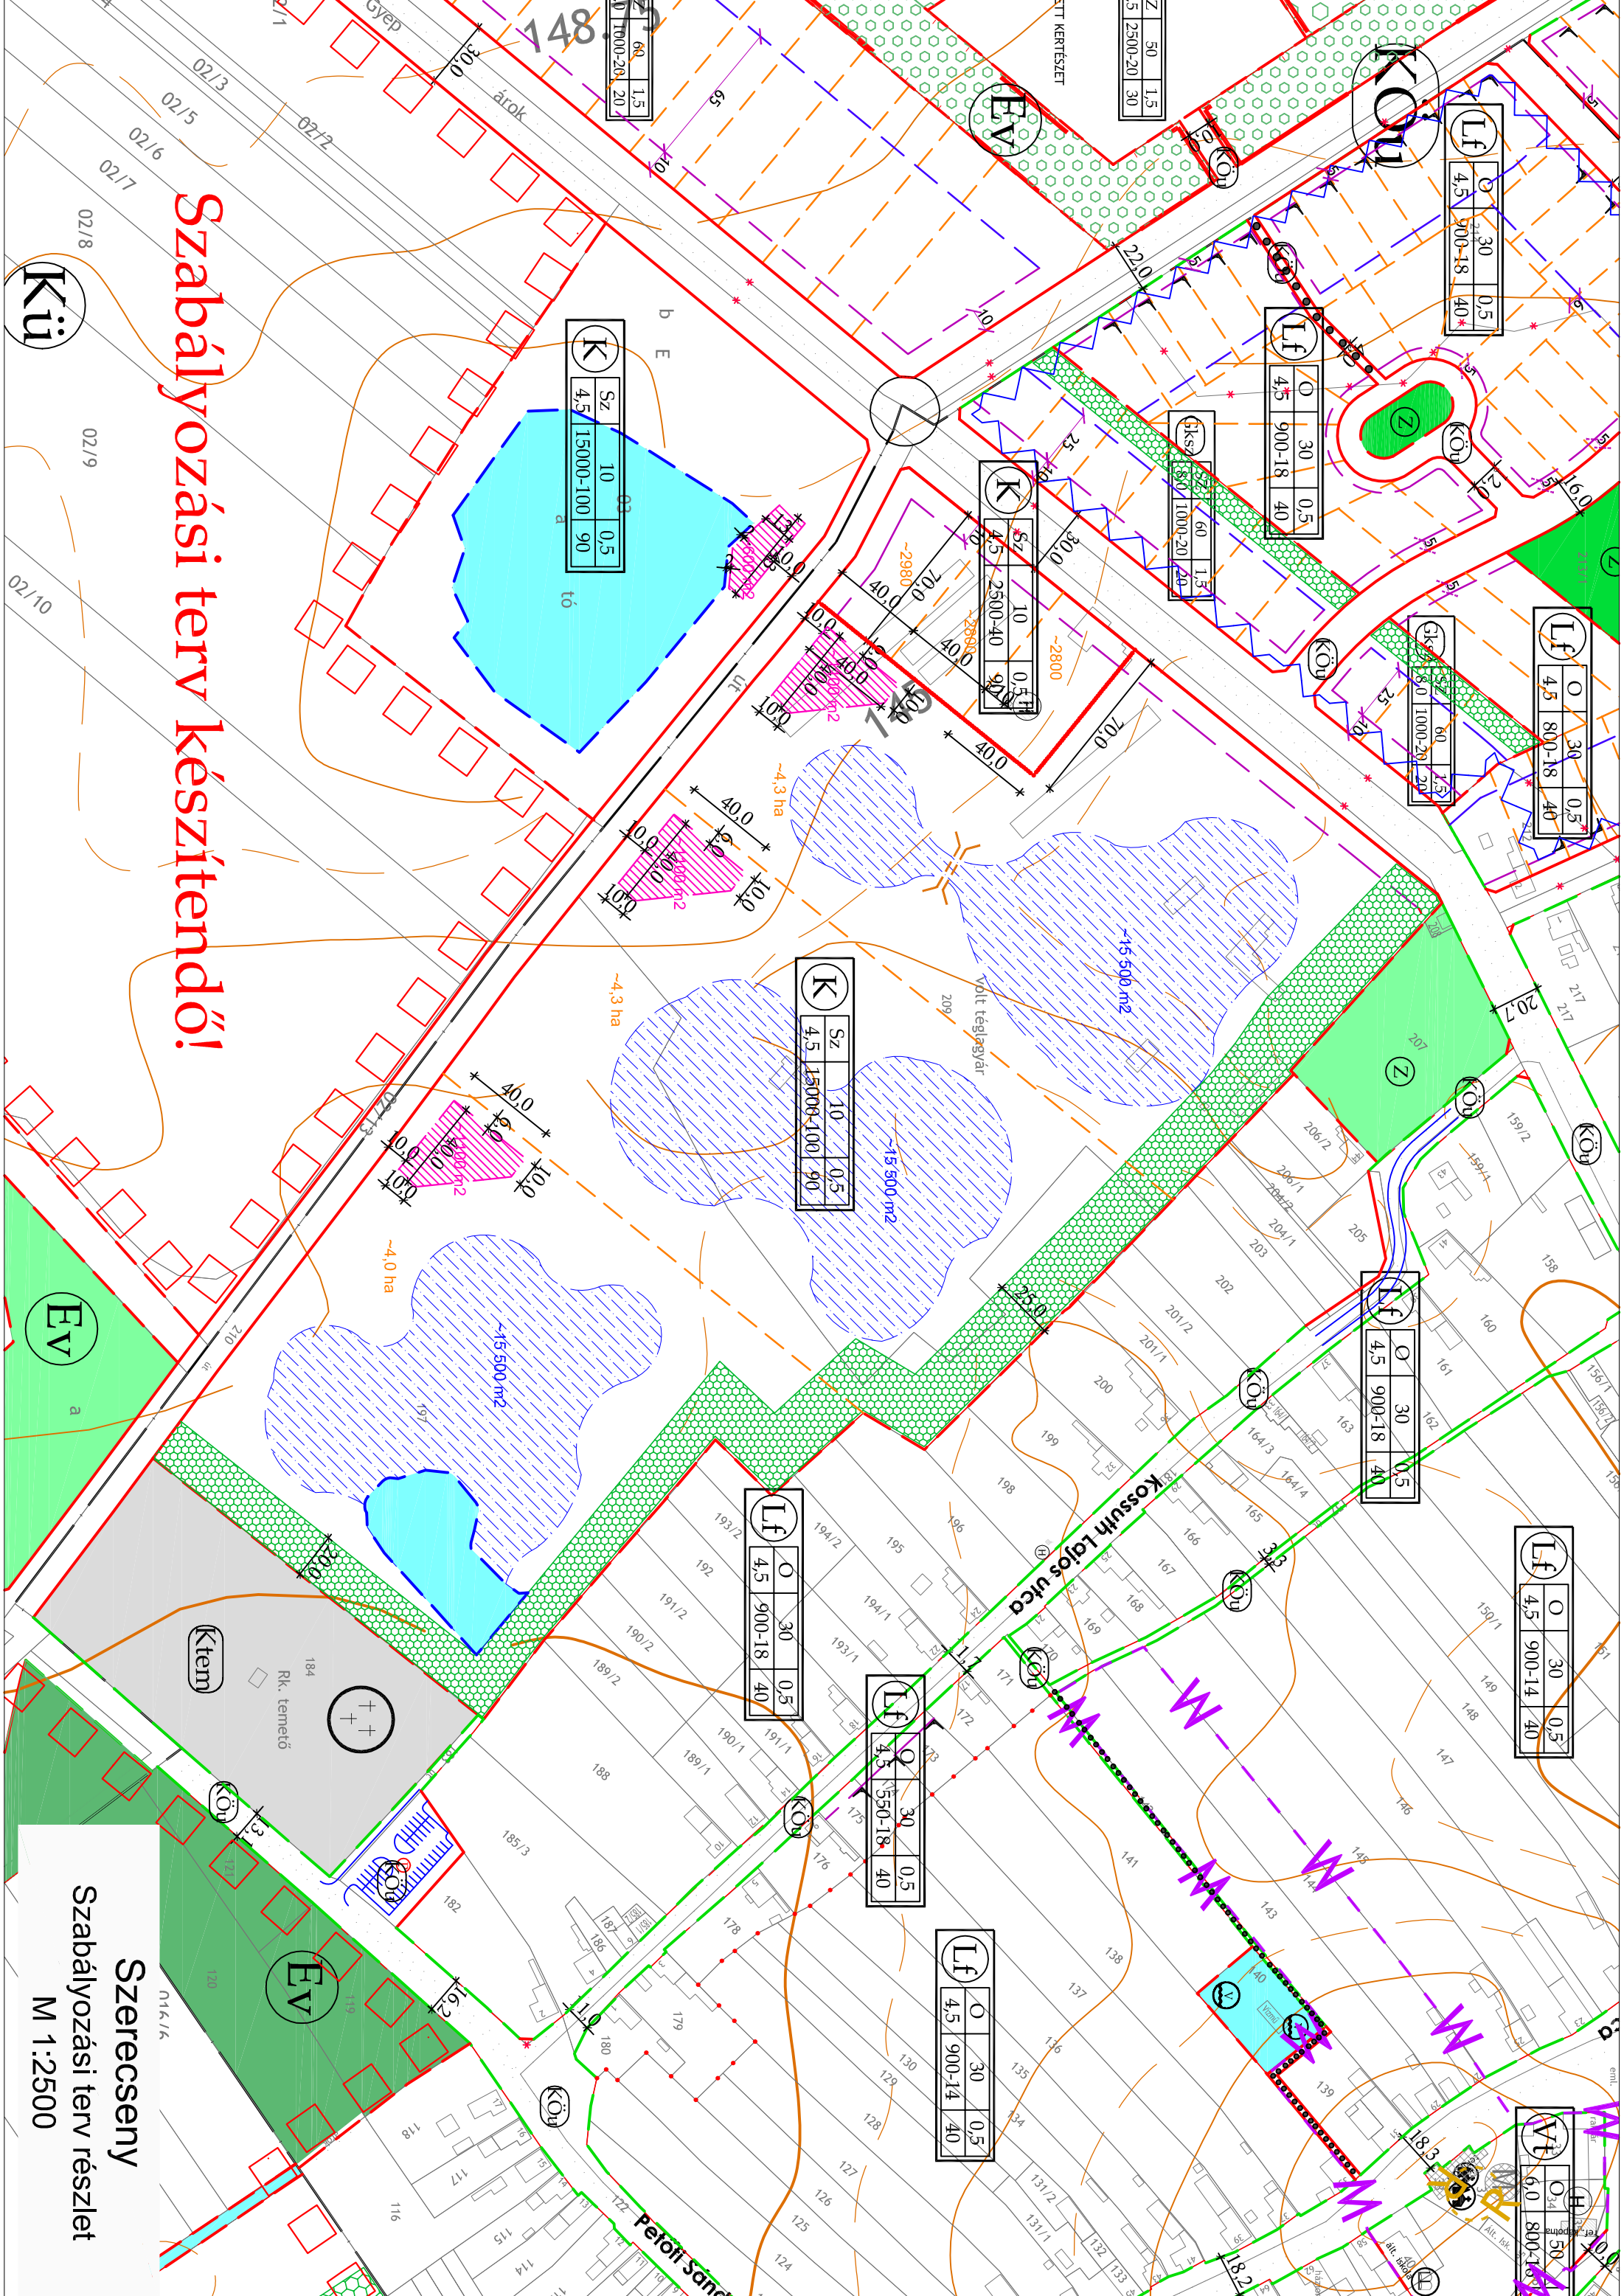

Kü

Ev

Ev

Szerecseny
Szabályozási terv részlet
M 1:2500

K	Sz	10	0,5
4,5	15000-100	90	

K	Sz	10	0,5
4,5	15000-100	90	

Lf	O	30	0,5
4,5	900-18	40	

Lf	O	30	0,5
4,5	550-18	40	

Lf	O	30	0,5
4,5	900-14	40	

K	Sz	10	0,5
4,5	2500-40	90	

Lf	O	30	0,5
4,5	900-18	40	

Lf	O	30	0,5
4,5	900-18	40	

Lf	O	30	0,5
4,5	900-14	40	

Lf	O	50	
6,0	800-150		

